


Spalte	Beschreibung
SW	Stockwerk
Nutz	Gebrauchszug
Zeit	Zeitraum (angeordnet Verkehrs tags/nachts) T: Tag N: Nacht
Verkehr	Beurteilungspegel Verkehrslärm tags/nachts L <sub>T</sub> : Beurteilungspegel Tag L <sub>N</sub> : Beurteilungspegel Nacht
RW	Zeitraum (angeordnet nach TA-Lärm tags/nachts) T: Tag N: Nacht
Anlagen	Beurteilungspegel Anlagenlärm tags/nachts L <sub>A</sub> : Beurteilungspegel Tag L <sub>A</sub> N: Beurteilungspegel Nacht
Pass	Anpassung auf Schutzmaßnahmen: n: keine Schutzmaßnahmen erforderlich S: bewährte und passive Schutzmaßnahmen für Schlaf- und Kinderzimmer erforderlich W: bewährte und passive Schutzmaßnahmen für Aufenthaltsräume erforderlich W+S: bewährte und passive Schutzmaßnahmen für Aufenthaltsräume sowie Schlaf- und Kinderzimmer erforderlich W+S-F: keine oder nur ausnahmsweise zu berücksichtigende Maßnahmen für Aufenthaltsräume sowie Schlaf- und Kinderzimmer zulässig. Vor der vorgenannten Festsetzung kann abgewichen werden, wenn die sich direkt vor der Wohnraumbelastung befindlichen PKW-Stationen den direkt angrenzenden Wohnflächen zugeordnet werden. Vor der vorgenannten Festsetzung kann weiterhin abgewichen werden, wenn an die gekennzeichneten Fassaden kein gerichtliche Nutzungen ohne Schlaf- und Kinderzimmer angeschlossen sind.
DN 4109	Außenlärmpegel nach DIN 4109-1:2010-07 La W: Außenlärmpegel Tag La S: Außenlärmpegel Nacht
Richtwert	Anforderung an das resultierende bewertete Schallniveau (Mittel der Außenlärmpegel) nach DIN 4109-1:2010-07

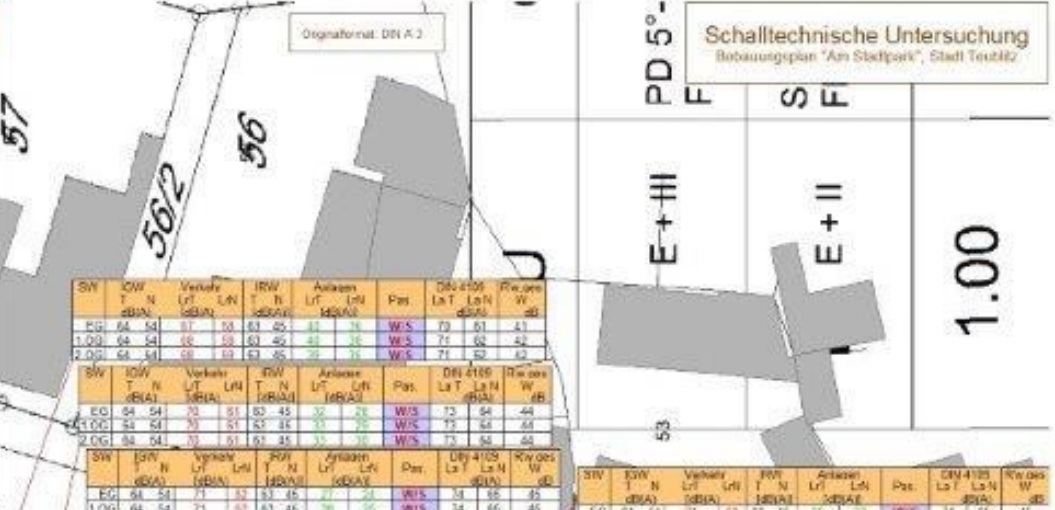

- Legende**
- Gebäude
  - Schutzmaßnahmen an dieser Fassade erforderlich
  - Keine Fassaden- oder vgl. Außenwändebereiche im EO zulässig
  - Parkplätze sind den direkt angrenzenden Wohnflächen zuzuordnen
  - Lärmschutzwand, Mindesthöhe 0,5 m
  - bewährte oder passive Schutzmaßnahmen an dieser Gebäudesseite (Fassade) erforderlich. Stockwerk und Anforderungen an die Außenbauteile sowie schutzbedürftige Räume siehe zugeordnete Tabelle (rote Verbindungslinie)

PD 5°-  
E+III  
E+II  
1.00

Schalltechnische Untersuchung  
Bebauungsplan "Am Stadtpark", Stadt Teutitz

Maßstab 1:500

