


# Lageplan „Interkommunaler Recyclinghof Städtedreieck“

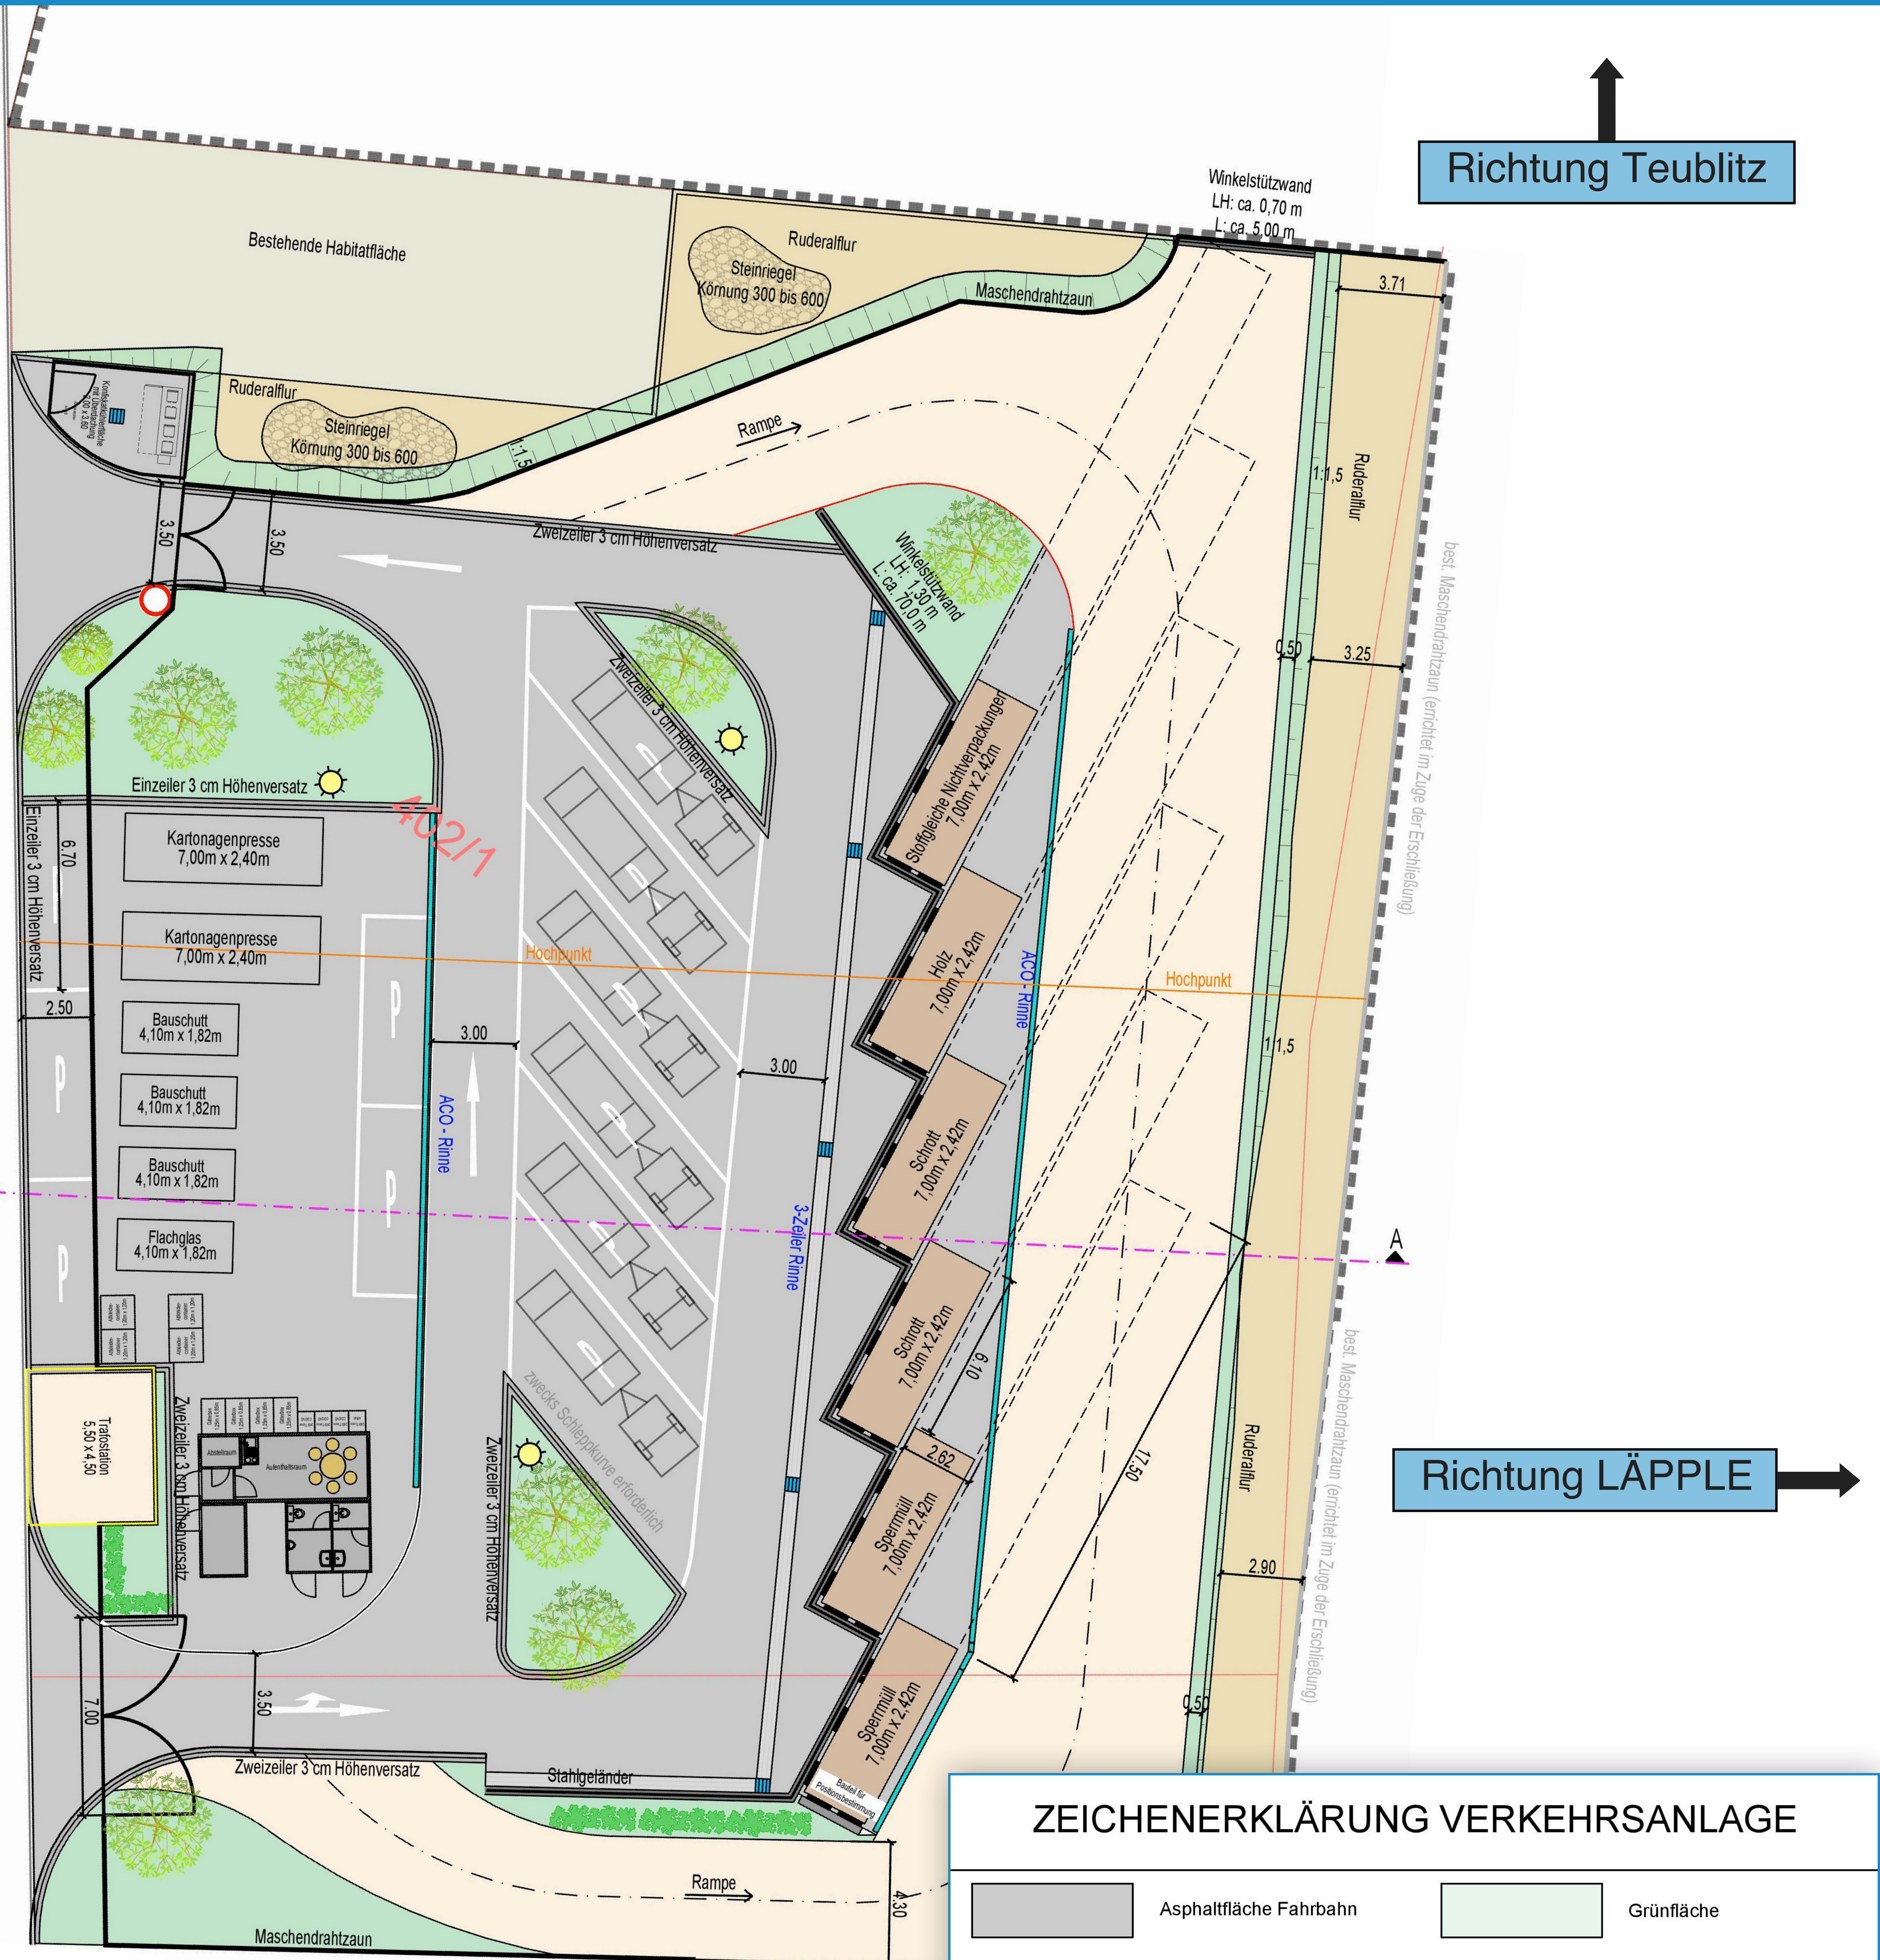

### ZEICHENERKLÄRUNG VERKEHRSANLAGE

	Asphaltfläche Fahrbahn		Grünfläche
	Asphaltfläche Parken / Container		Schotterflächen / Zufahrten
	Pflasterfläche		Winkelstützwand
	Neubau Zaun		Ruderafflur / Habitat
	bestehender Sinkkasten Rückbau Sinkkasten Neubau Sinkkasten		bestehende Straßenbeleucht. Rückbau Straßenbeleuchtung Neubau Straßenbeleuchtung
	Geltungsbereich		Querneigung
	Achse mit Gradientenhochpunkt und Beschriftung		Achse mit Kleinpunktbeschriftung
	S=0+180.00 H=360.00m		S=0+140.00 H=350.00m