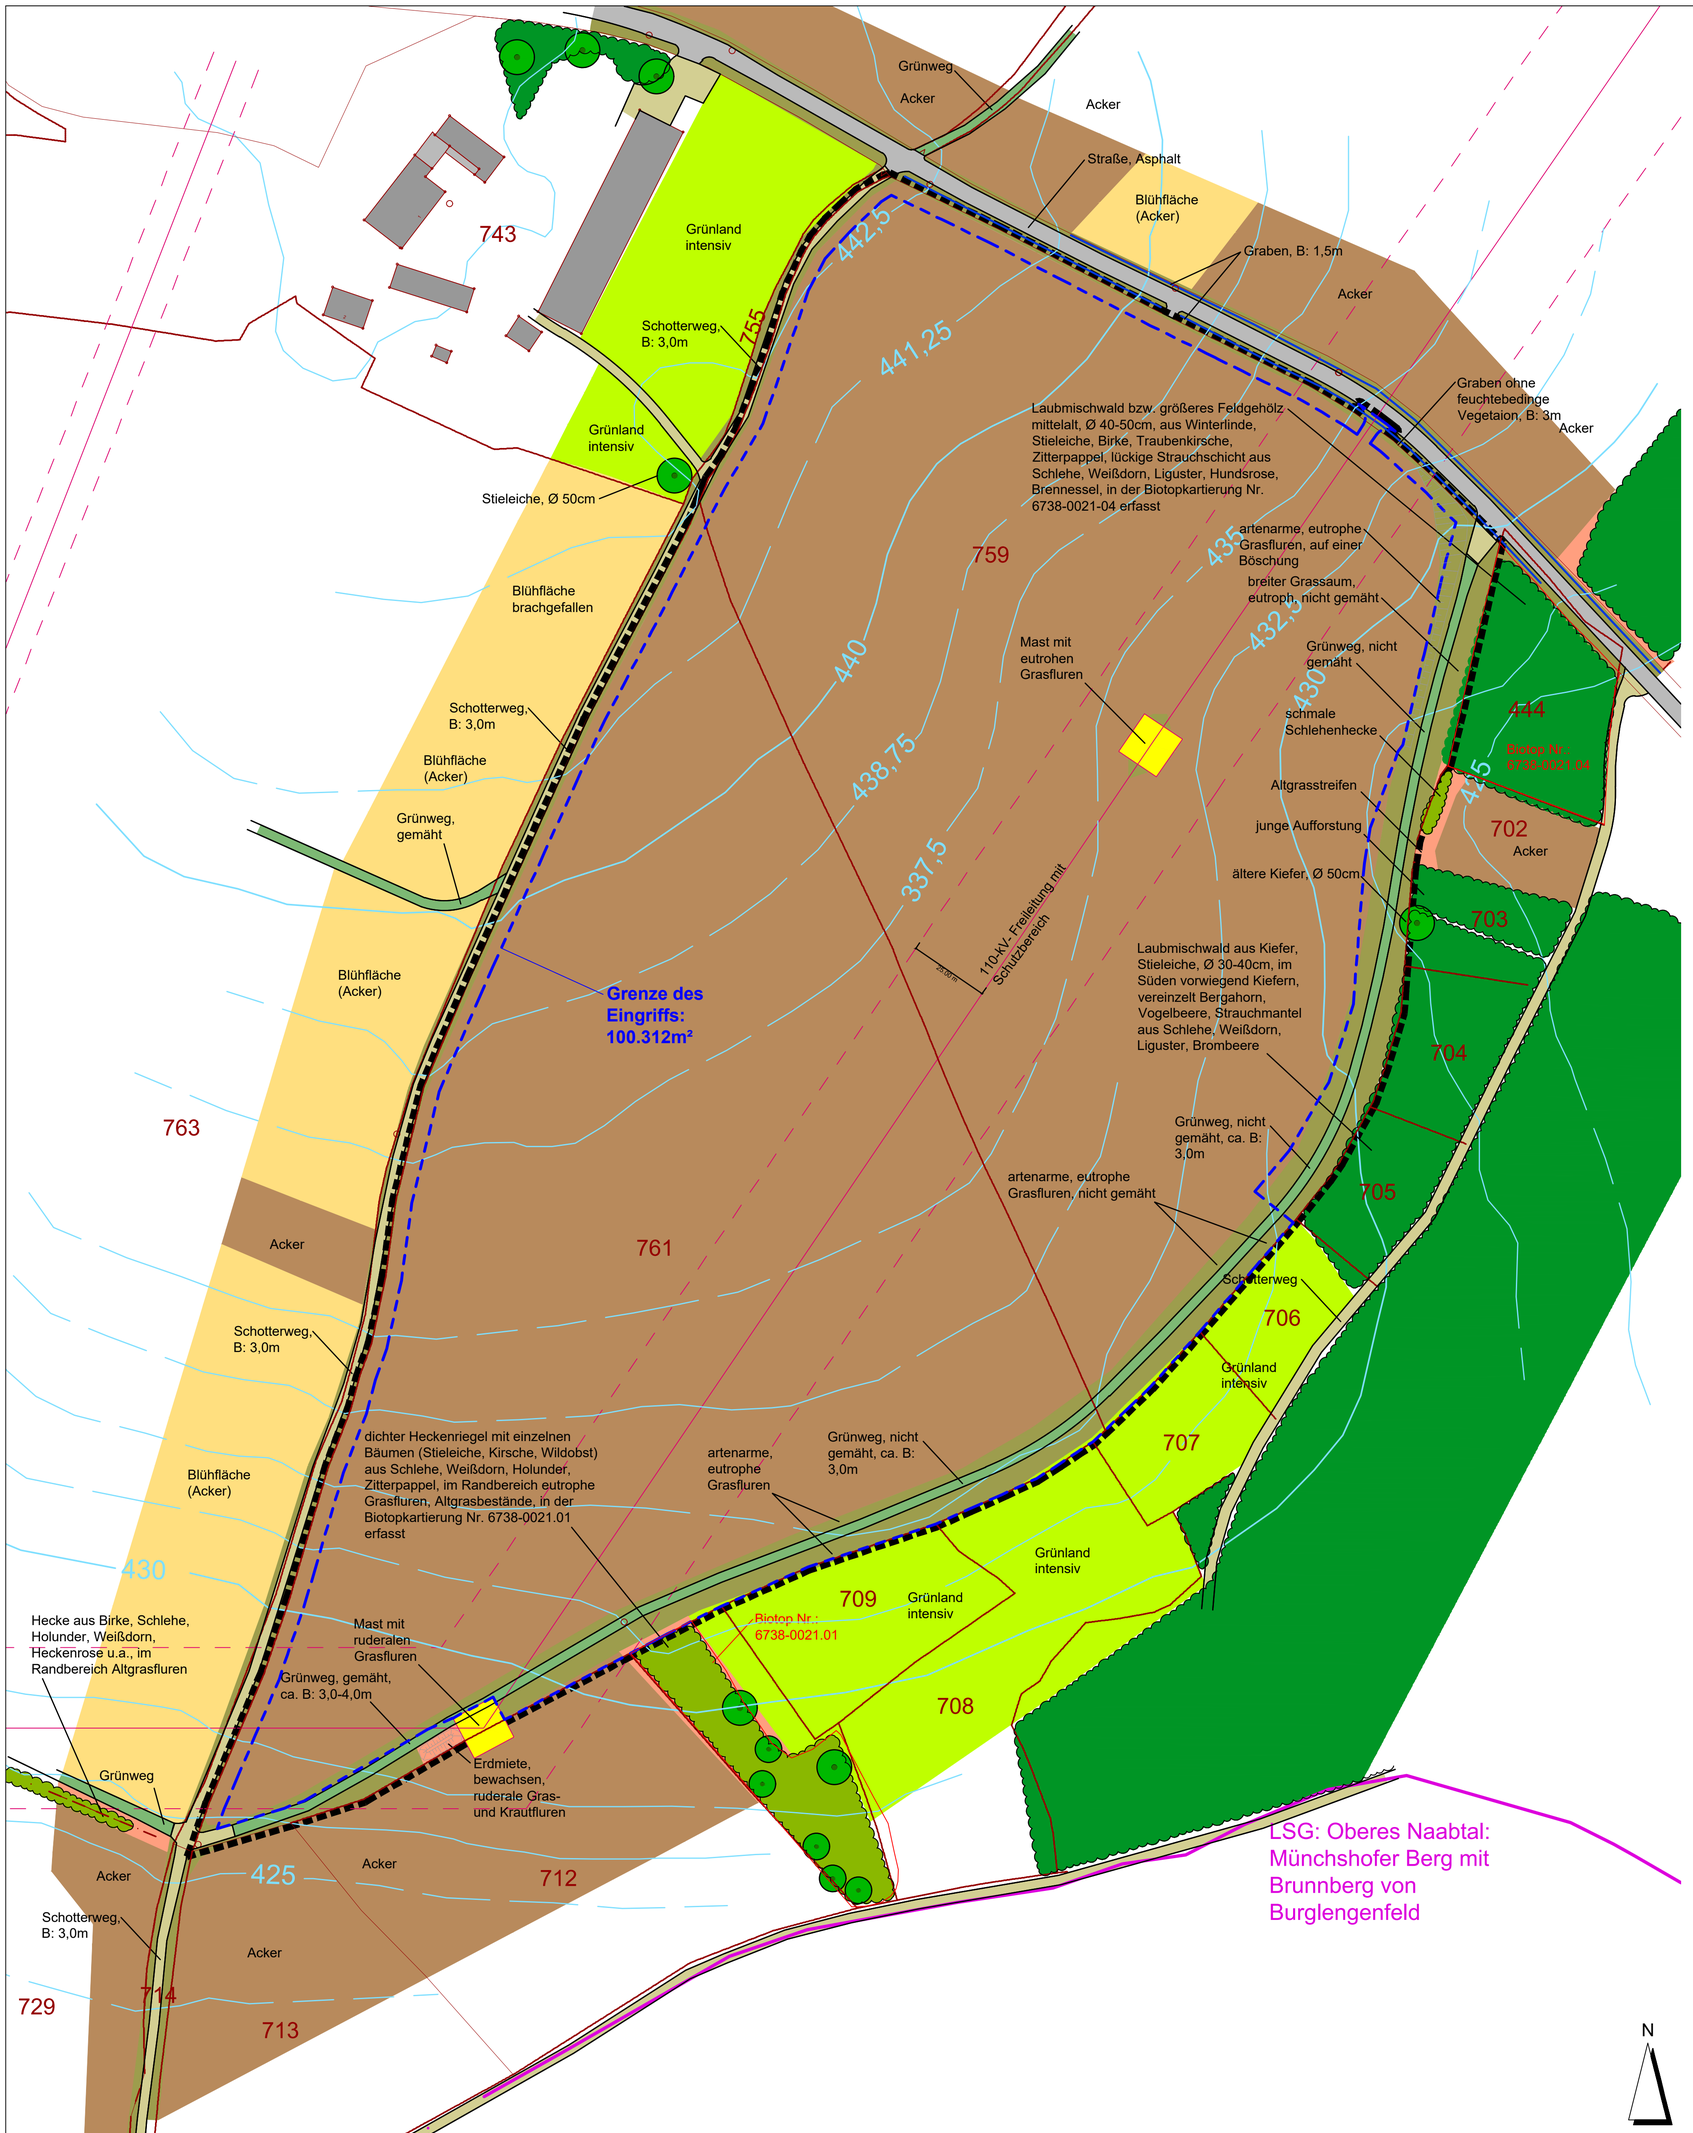

LEGENDE BESTAND

- Grenze des räumlichen Geltungsbereichs des vorhabenbezogenen Bebauungsplans
- Acker
- Grünland intensiv
- Ruderalfluren, Altgrasbestände
- Blühfläche (Acker)
- meso- bis eutrophe, geringwertige Gras- und Krautfluren, artenarm, z.T. straßenbegleitend
- Graben ohne feuchtbedingter Vegetation
- Grünweg
- Schotterweg
- Einzelbaum
- Gehölzbestand, Hecke
- Laubmischwald bzw. größeres Feldgehölz unterschiedlicher Ausprägung
- Stromleitung mit Mast (nach Lageplan Bayernwerk)
- Böschung (nicht vermessen)
- Biotop der Biotopkartierung Bayern
- Grenze des LSG
- 761 Flurgrenze und Flurnummer
- 430 Höhenlinien (Quelle @ Bayernatlas 2021)

BEWERTUNG DES EINGRIFFS:

- vom Eingriff beanspruchte Fläche: 100.312m²

STADT TEUBLITZ

PLATZ DER FREIHEIT 7
93158 TEUBLITZ

PROJEKT: **VORHABENBEZOGENER BEBAUUNGSPLAN SONDERGEBIET "SOLARPARK RICHTHOF"**

PLANINHALT: **Bestandsplan** - Nutzungen und Vegetation mit Darstellung der Eingriffsgrenze

PLAN-NR.: 1 / 509

MASSSTAB: 1 : 1000

DATUM: 21.09.2021

GEÄNDERT:

BEARBEITET: G. Blank

GEZEICHNET: M. Völkel

UNTERSCHRIFT:

BLANK & PARTNER MBB
LANDSCHAFTSARCHITEKTEN

MARKTPLATZ 1, 92536 PFREIMD
TEL.: 09606 / 91 54 47 FAX.: 09606/ 91 54 48
eMAIL: info@blank-landschaft.de
www.blank-landschaft.de

BLANK Landschaftsarchitektur und -planung