



Vorhaben- und Erschließungsplan M 1:1000

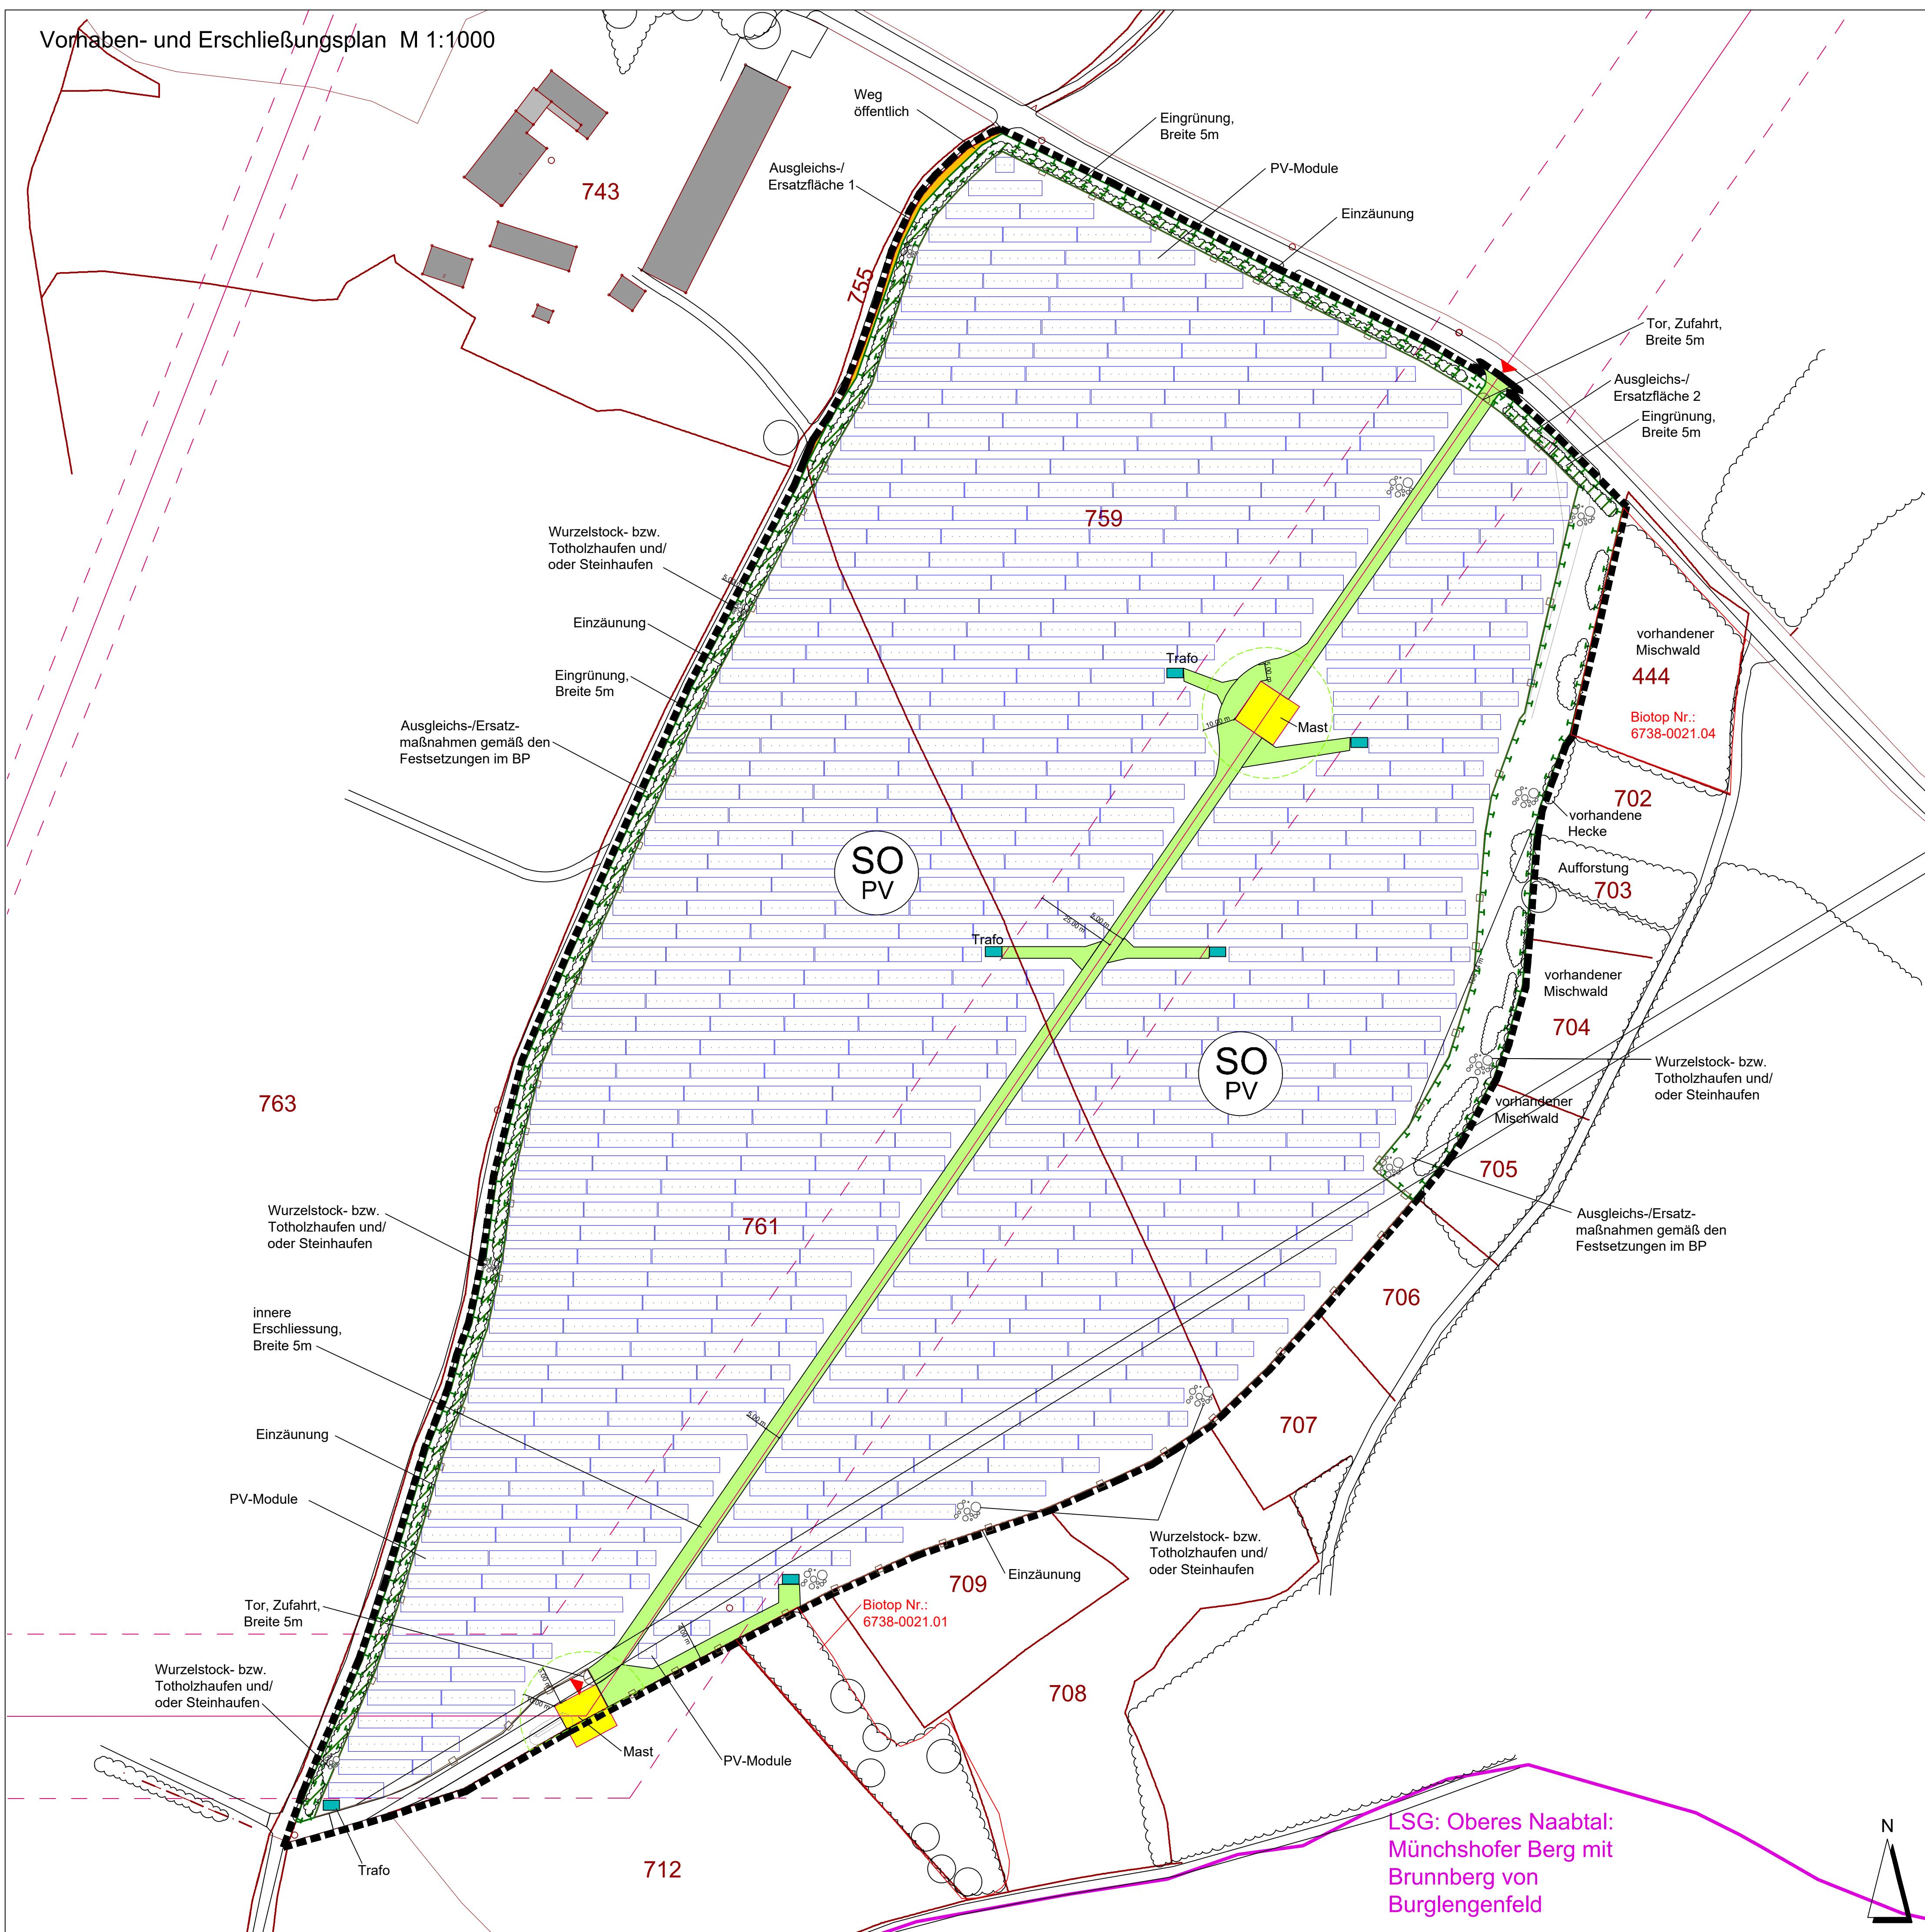

Schema Modultische M 1:40

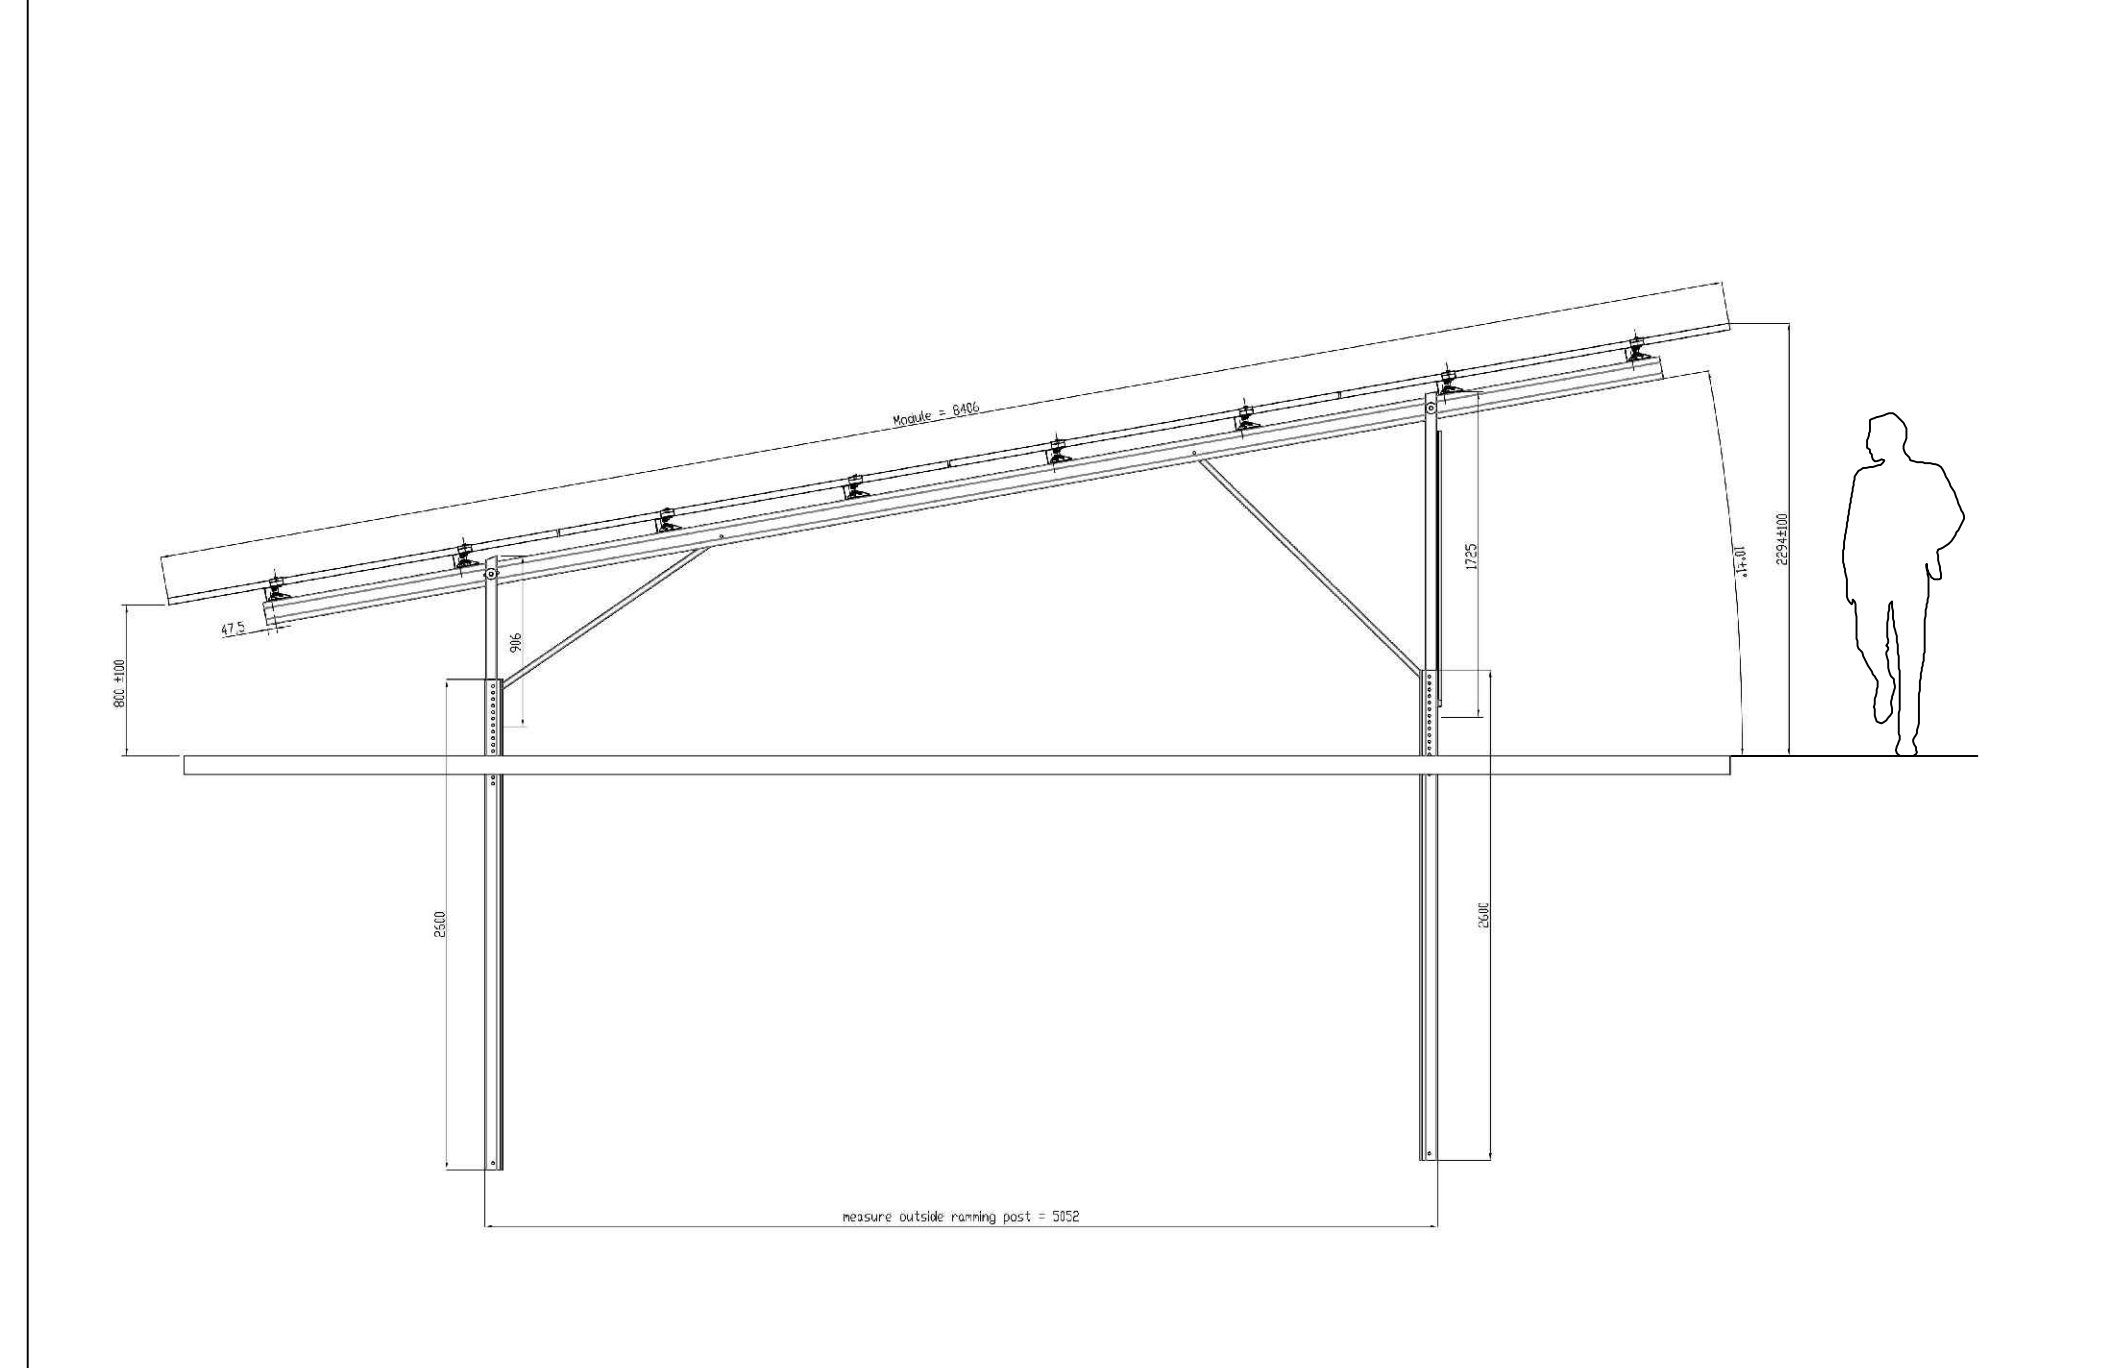

STADT TEUBLITZ
 PLATZ DER FREIHEIT 7
 93158 TEUBLITZ

VORHABENSTRÄGER: VOLTGRÜN ENERGIE GmbH
 ST. KASSIANS-PLATZ 6
 93047 REGENSBURG

PROJEKT: **VORHABENBEZOGENER
 BEBAUUNGSPLAN SONDERGEBIET
 "SOLARPARK RICHTHOF"**

PLANINHALT: **Vorhaben- und Erschließungsplan zum
 Vorhabenbezogenen Bebauungsplan mit
 integrierter Grünordnung**

PLAN-NR.: 04 / 509
 MASSSTAB: 1 : 1000 / 1 : 40
 DATUM: 21.09.2021
 GEÄNDERT:
 BEARBEITET: G. Blank
 GEZEICHNET: M. Völkel
 UNTERSCHRIFT:

BLANK & PARTNER MBB
 LANDSCHAFTSARCHITEKTEN
 MARKTPLATZ 1, 92536 PFREIMD
 TEL.: 09606 / 91 54 47 FAX.: 09606/ 91 54 48
 eMAIL: info@blank-landschaft.de
 www.blank-landschaft.de



LSG: Oberes Naabtal:
 Münchshofer Berg mit
 Brunnberg von
 Burglengenfeld

